



Gemeinde Eching a.A.

Bebauungsplan Steinäcker, 8. Änderung

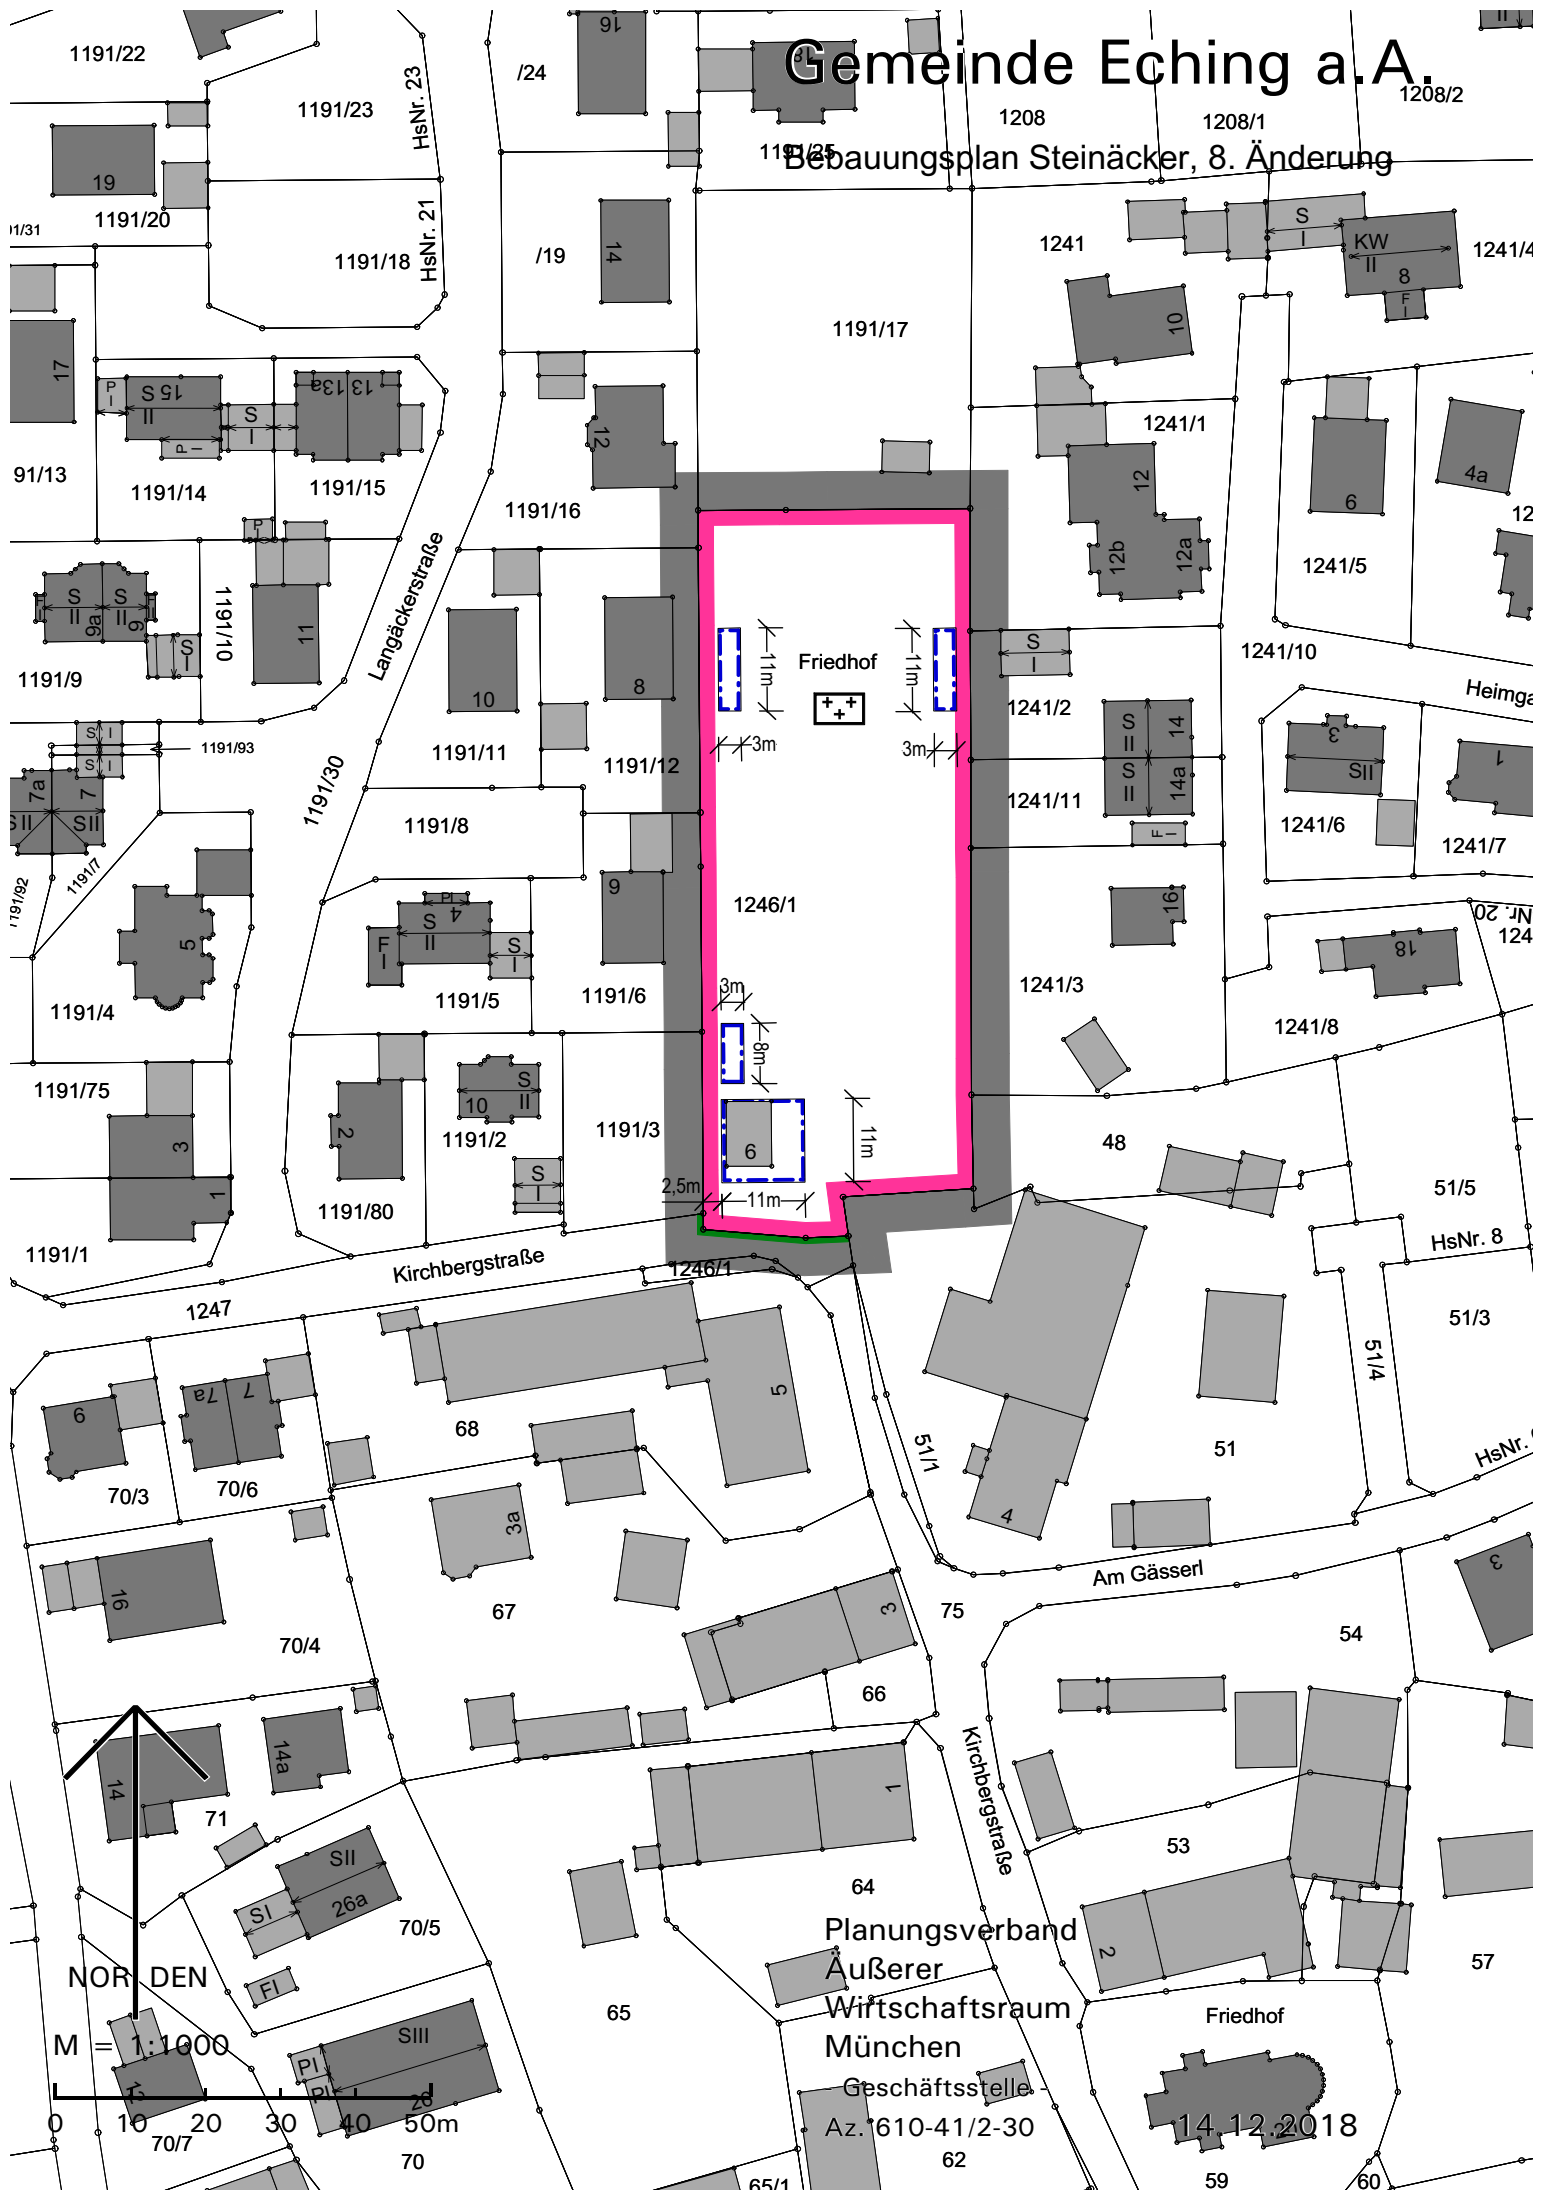

NOR DEN

M = 1:1000

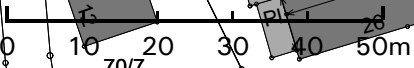

Planungsverband
Äußerer
Wirtschaftsraum
München

Geschäftsstelle
Az. 610-41/2-30

14.12.2018

59

60